


固定座席席数		
北	2階	937
	3階	1554
		2491
南	2階	1133
	3階	1554
		2667
合計		5178

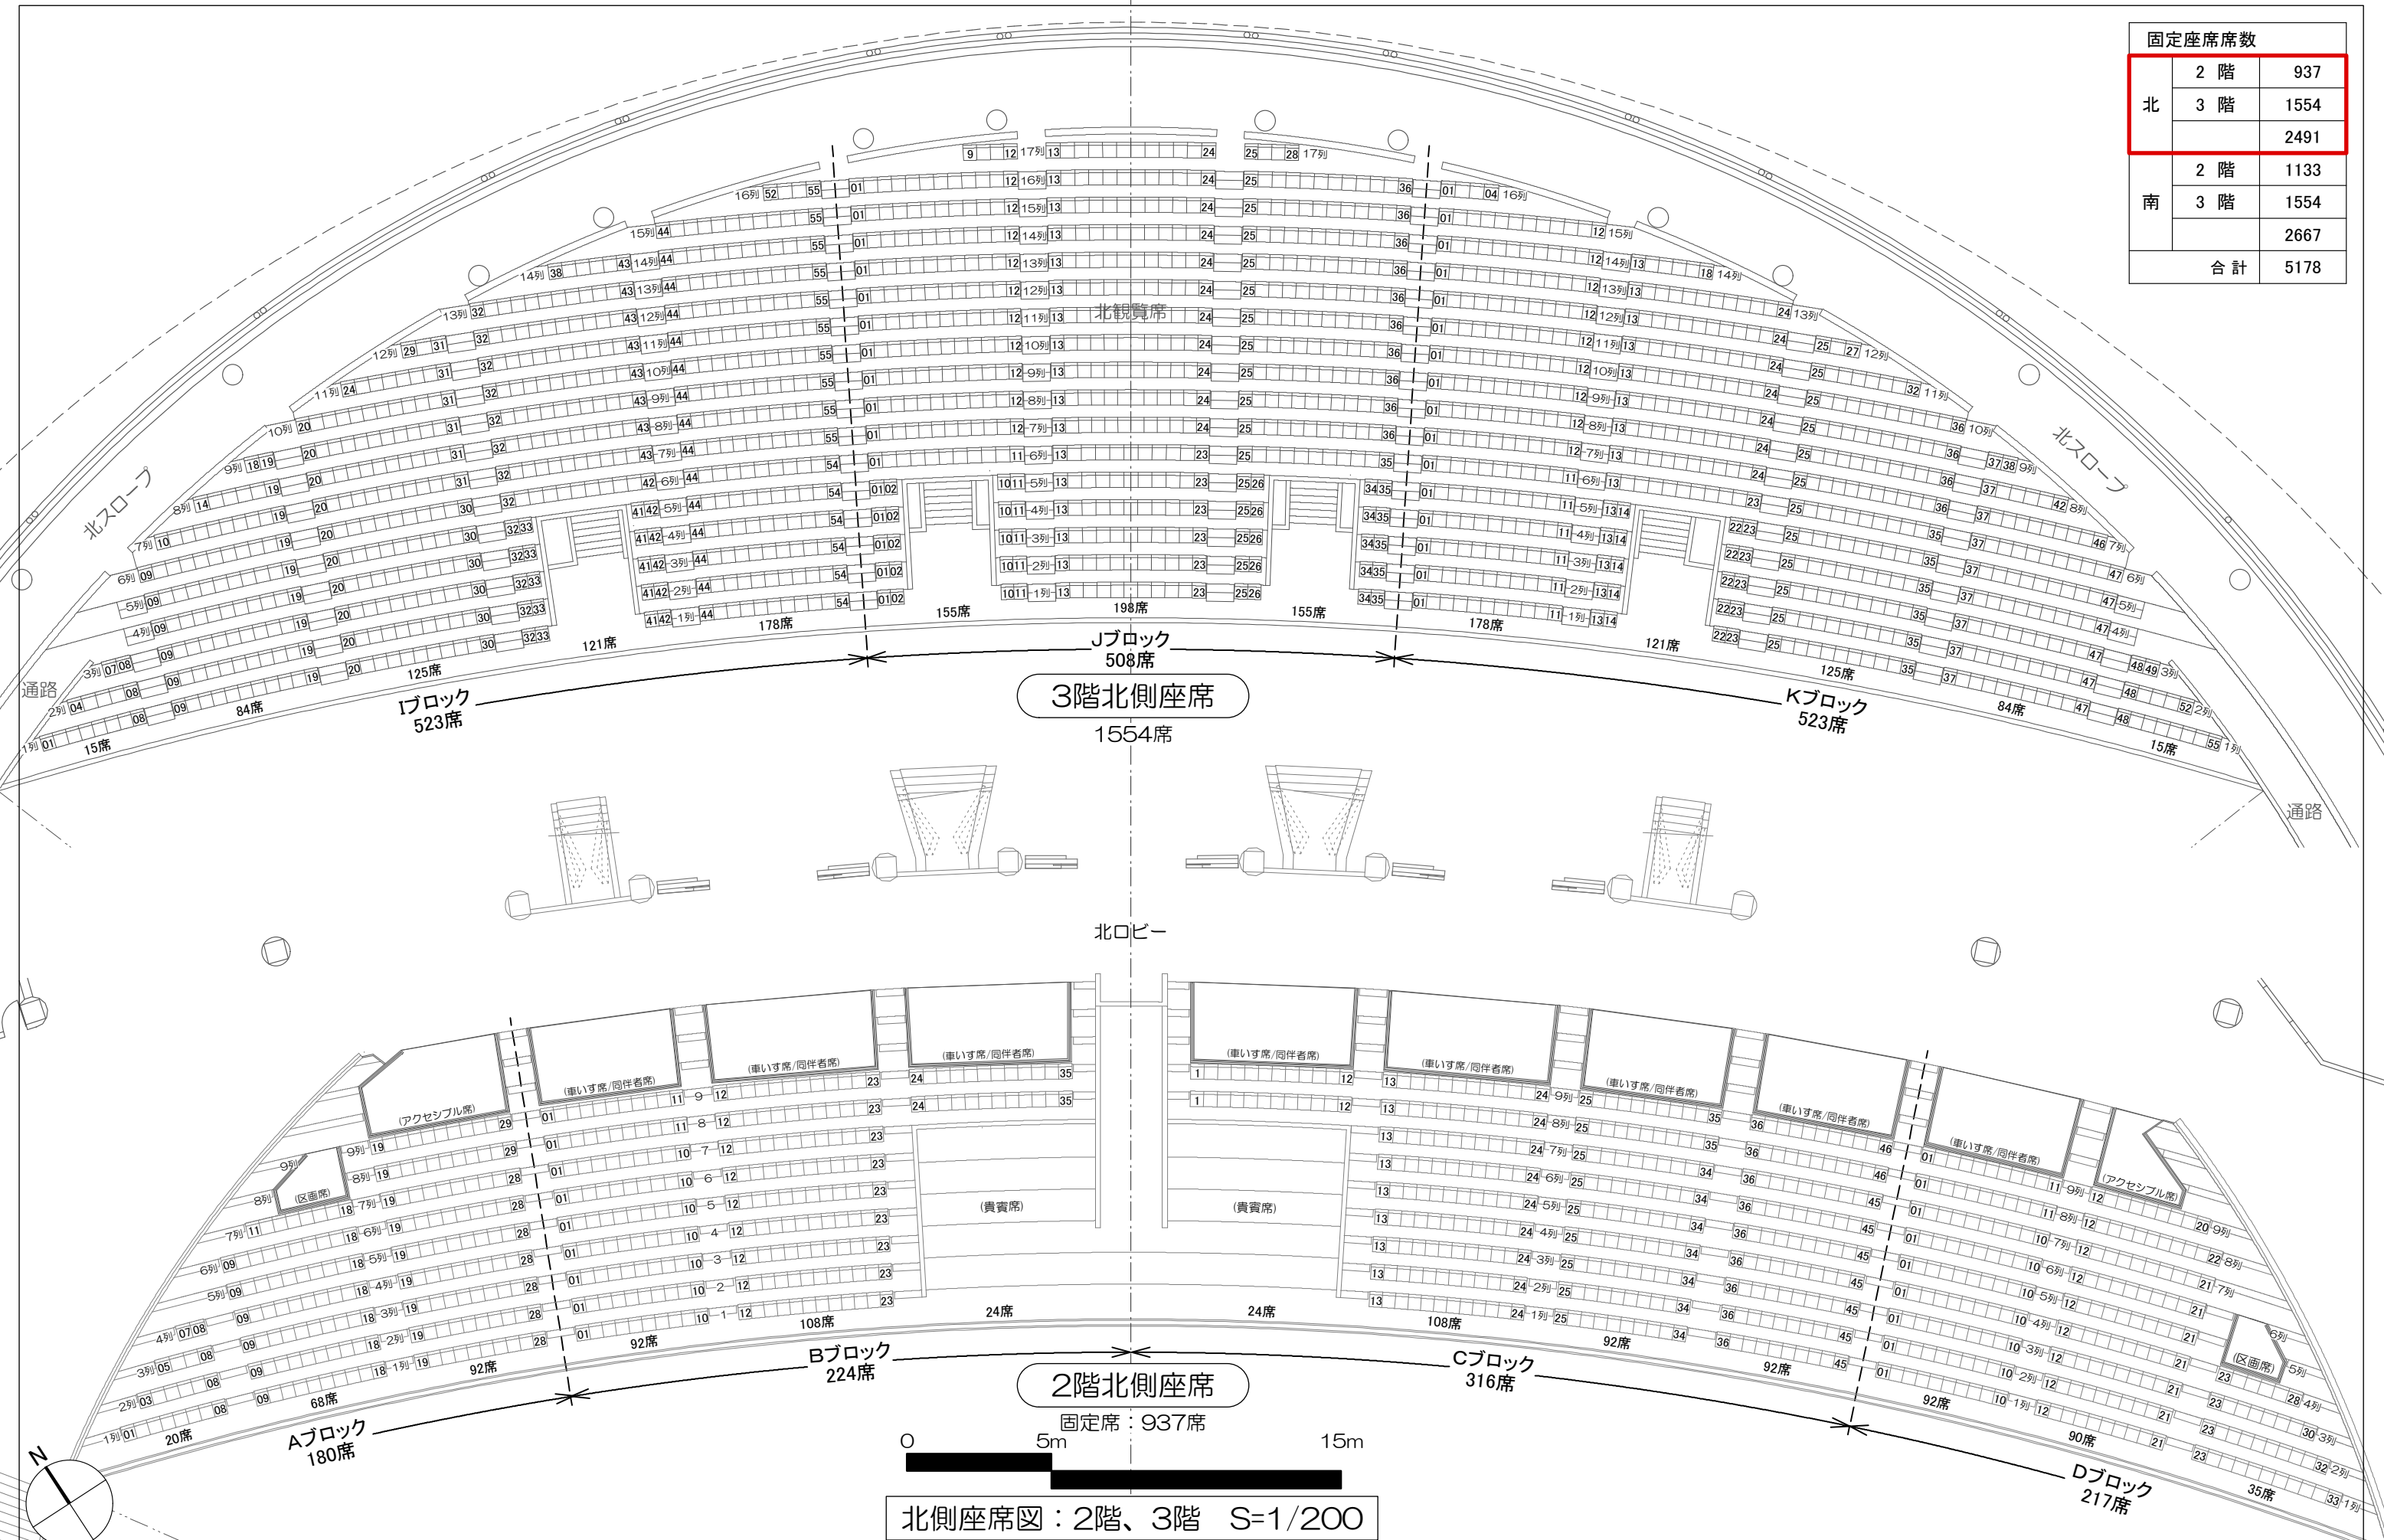

北側座席図：2階、3階 S=1/200